


IISI H12 HARMAAVESIPUHDISTAMO

1. Tuletuksputki talon katolle
2. Erotusyksikkö
3. Biologinen yksikkö
4. Huoltokaivo
5. Ohjauskeskus
6. Puhdistetun veden purkupuutki + tuuletuksputki

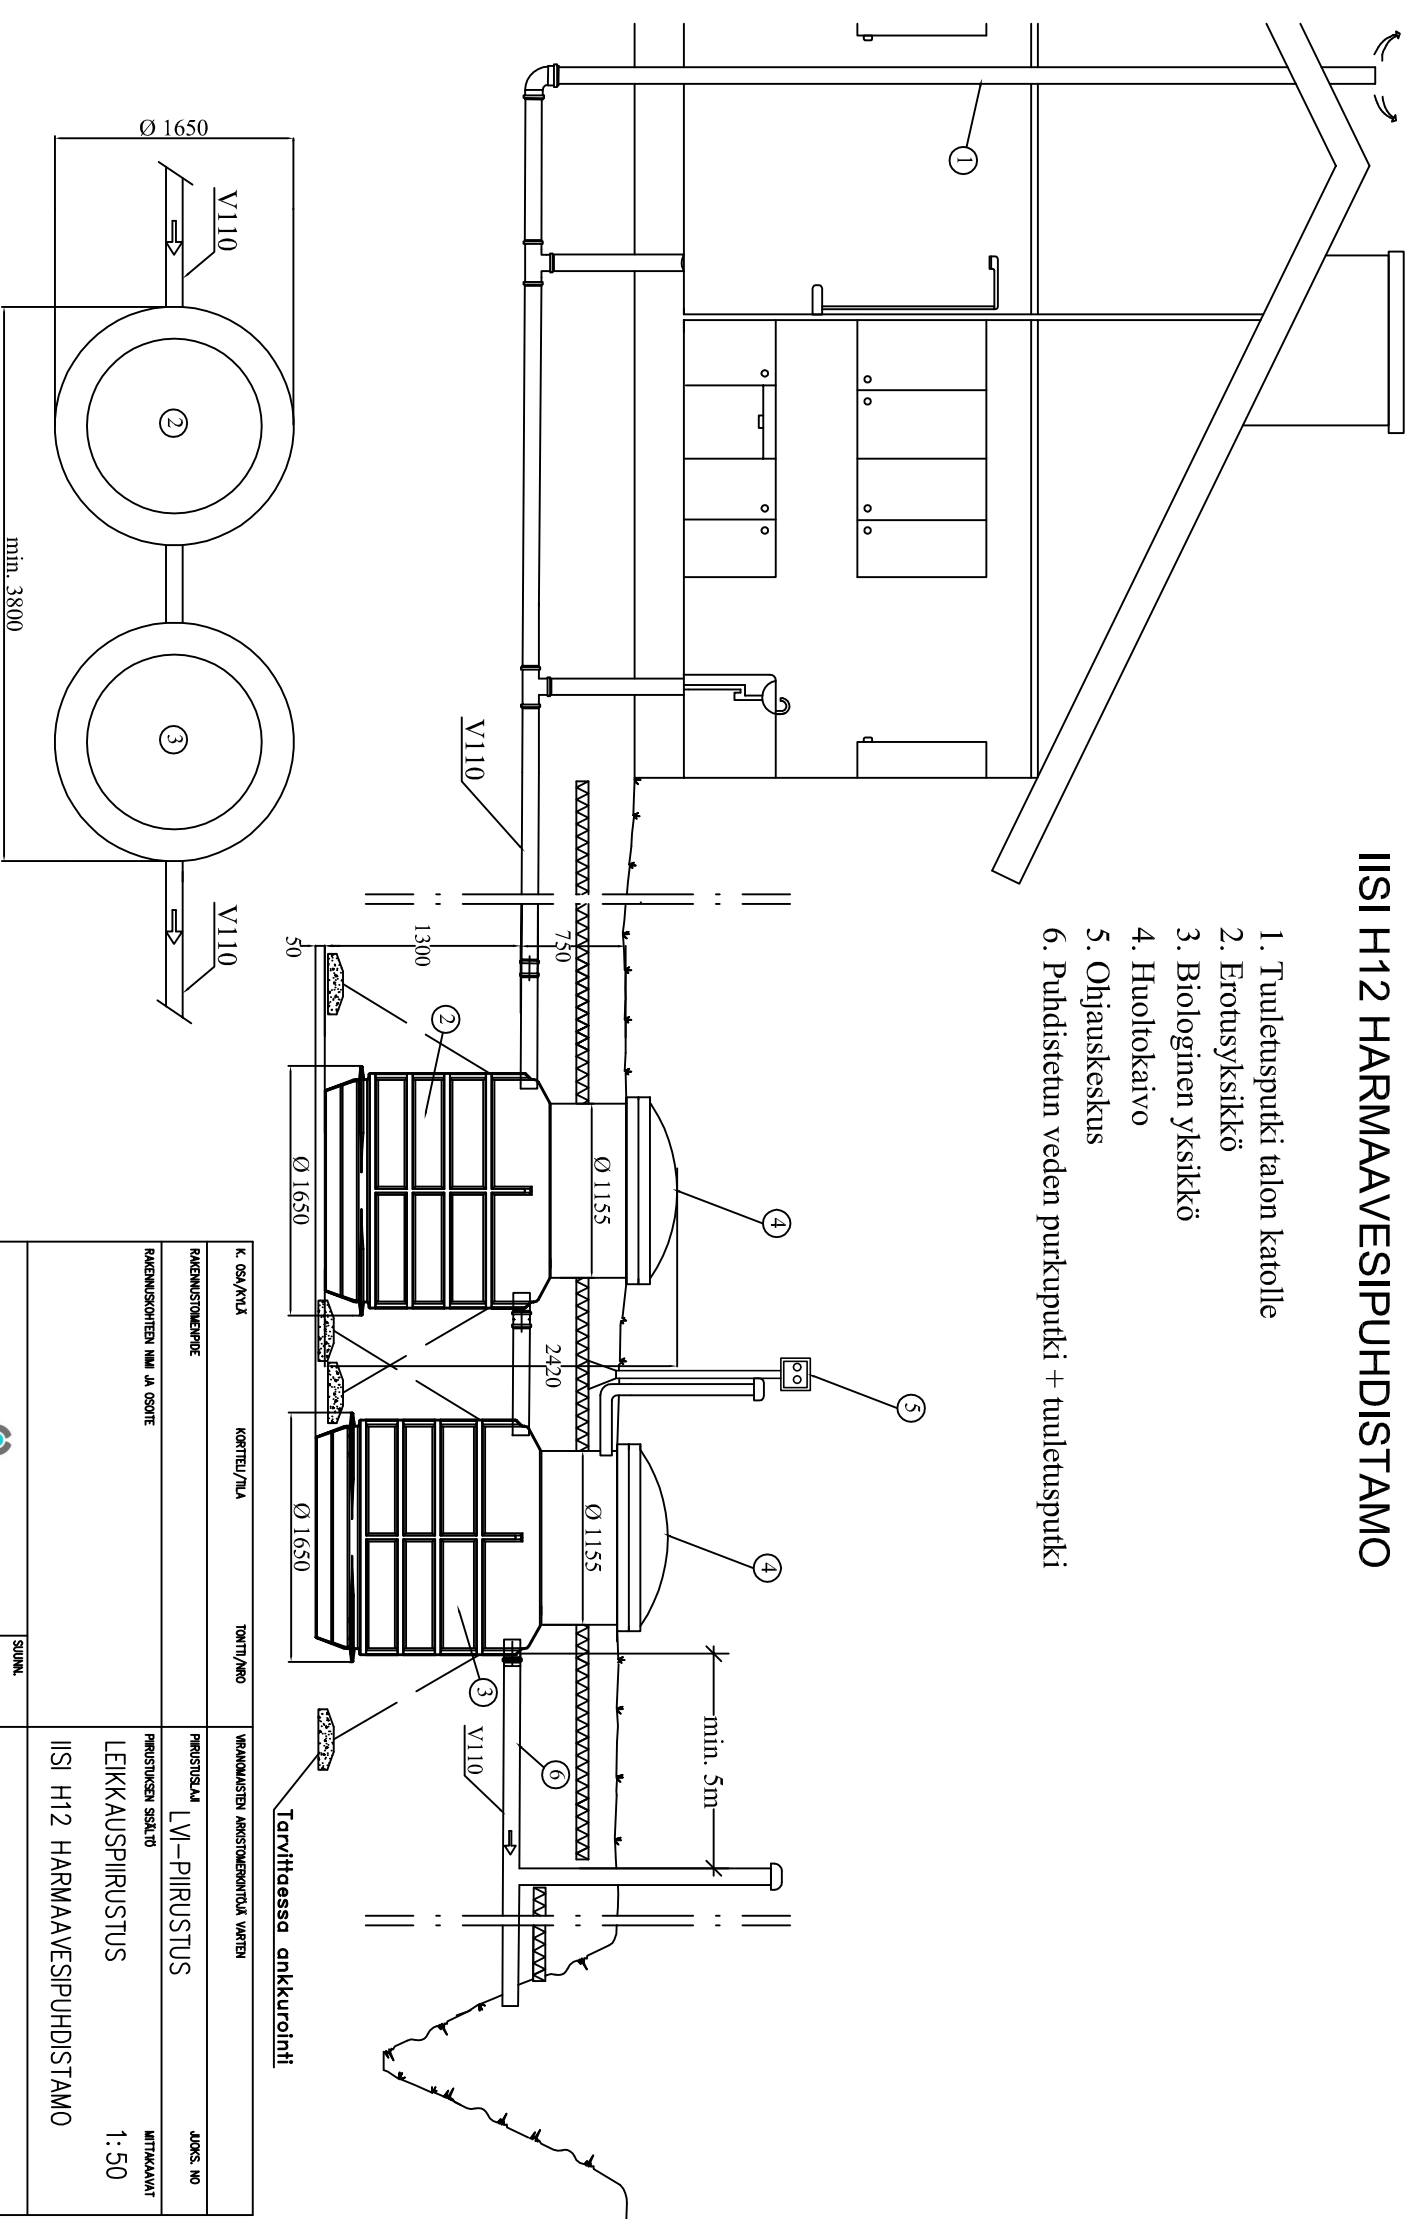

K. OSA/KTUÄ	KORTTELI/ALUE	TONTTI/ARNO	VIRANMAKSETTAVAN ARKISTONERONTOLA VÄRTEN										
RAKENNUSTYÖMÄÄRÄ	PERUSTUSMA	LVI-PILIRUSTUS	AKOJS. NO										
RAKENNUSTYÖMÄÄRÄ	PERUSTUKSEN SSKATO	LEIKKAUSPIIRUSTUS	MITTAKAAVAT										
RAKENNUSTYÖMÄÄRÄ	PERUSTUKSEN SSKATO	IISI H12 HARMAAVESIPUHDISTAMO	1:50										
<table border="1"> <tr> <td>AVALON NORDIC</td> <td>SIUNN.</td> <td>TYÖ NO</td> <td>PIIR. NO</td> <td>MUUTOS</td> </tr> <tr> <td>TYÖPIIRUSTUS</td> <td>LVI</td> <td></td> <td></td> <td></td> </tr> </table>		AVALON NORDIC	SIUNN.	TYÖ NO	PIIR. NO	MUUTOS	TYÖPIIRUSTUS	LVI					
AVALON NORDIC	SIUNN.	TYÖ NO	PIIR. NO	MUUTOS									
TYÖPIIRUSTUS	LVI												